


ANNEXE 1 - PLAN DES RONDANELLES (LOT 1, 2 et 3)

Emprise au sol du bâtiment

90 m²

354,30 m², y compris la portion du sous-bois située autour du bâtiment


Superficie totale autorisée

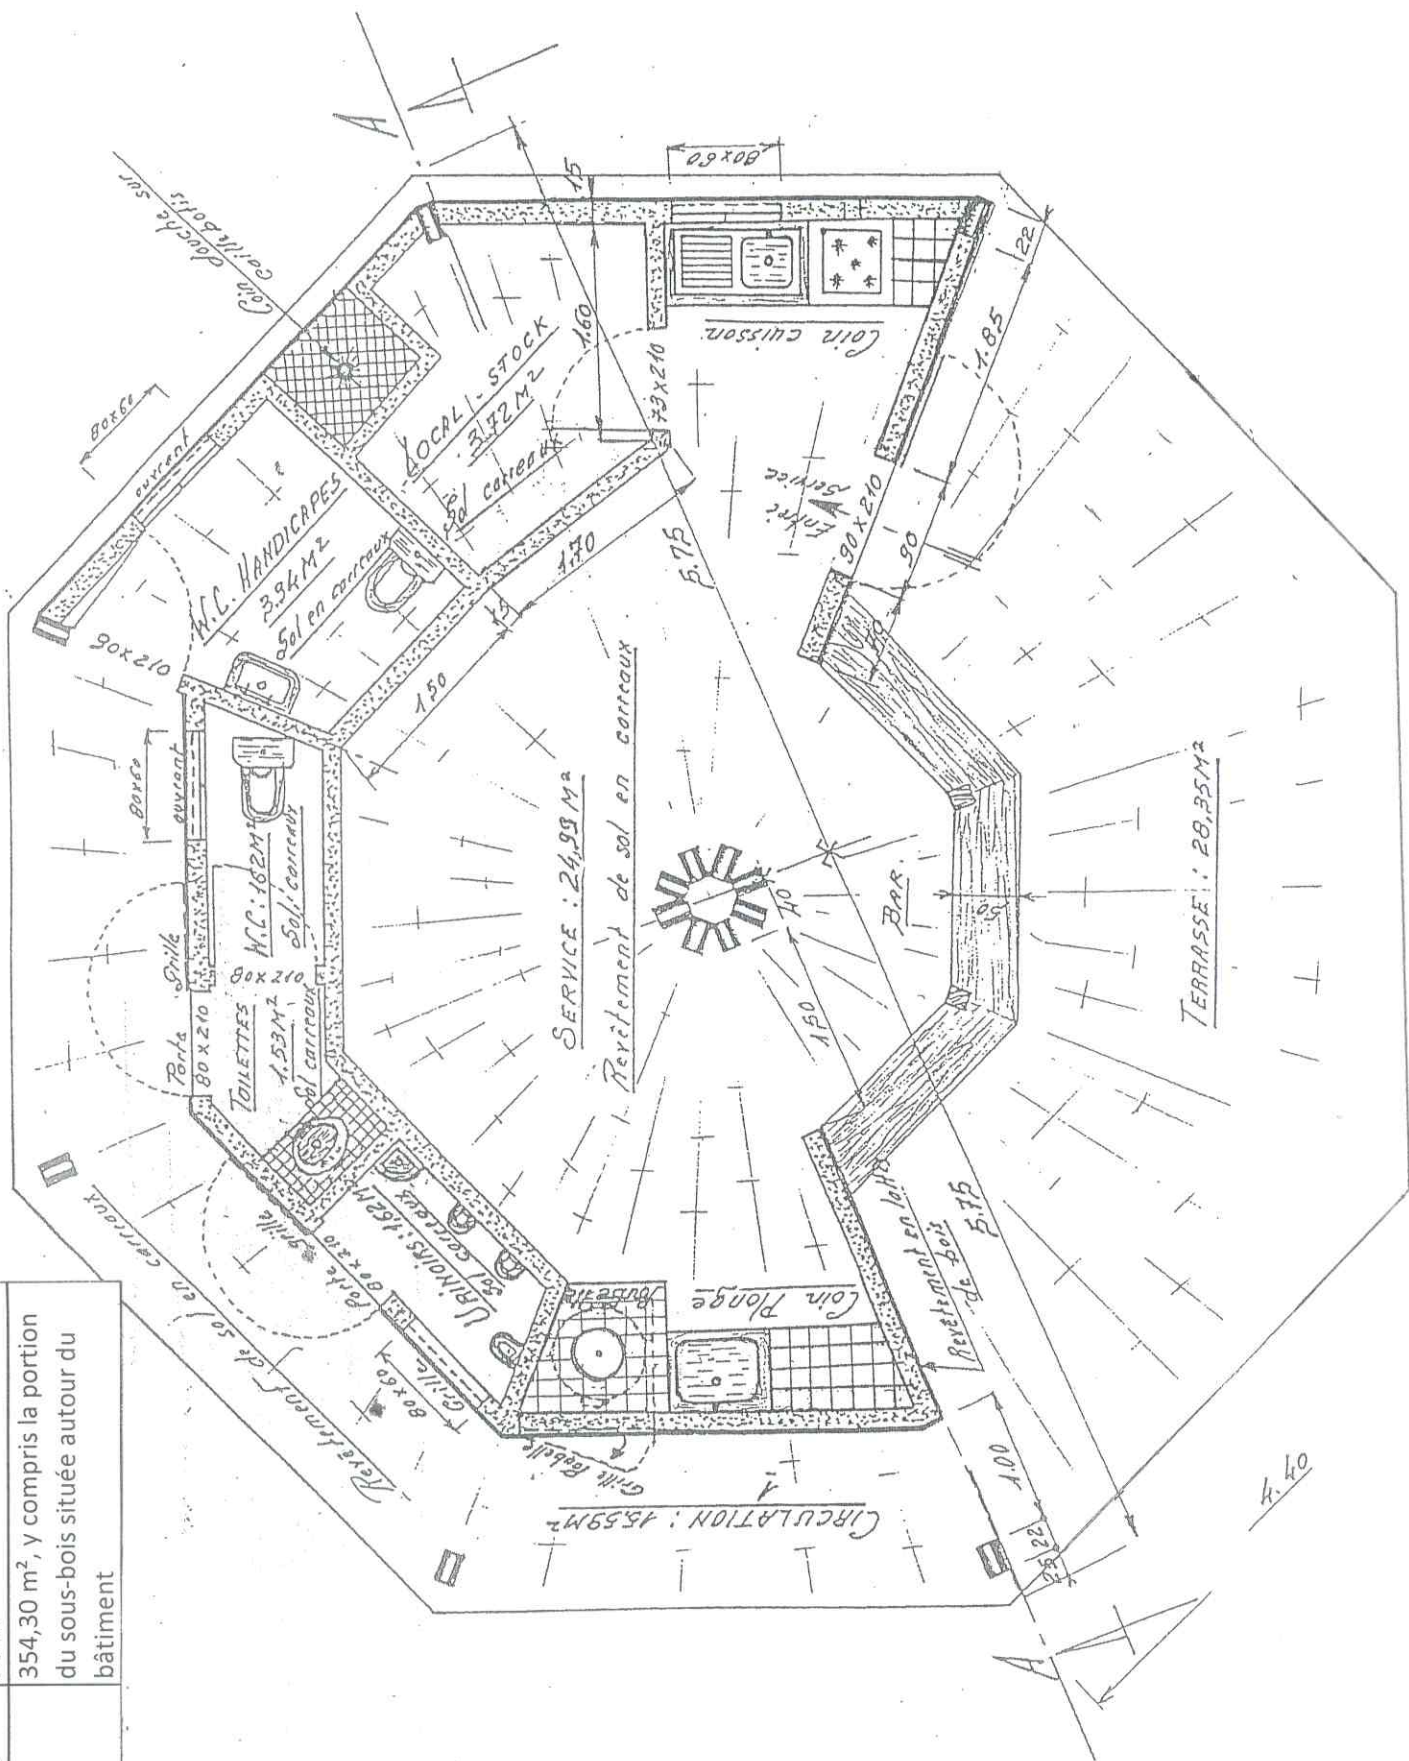

k.40

ANNEXE 2 - PLAN DU RESTAURANT (LOT 4)

Emprise au sol du bâtiment	90 m ²
Superficie totale autorisée	296,80 m ² , y compris la portion de la plage située autour du bâtiment

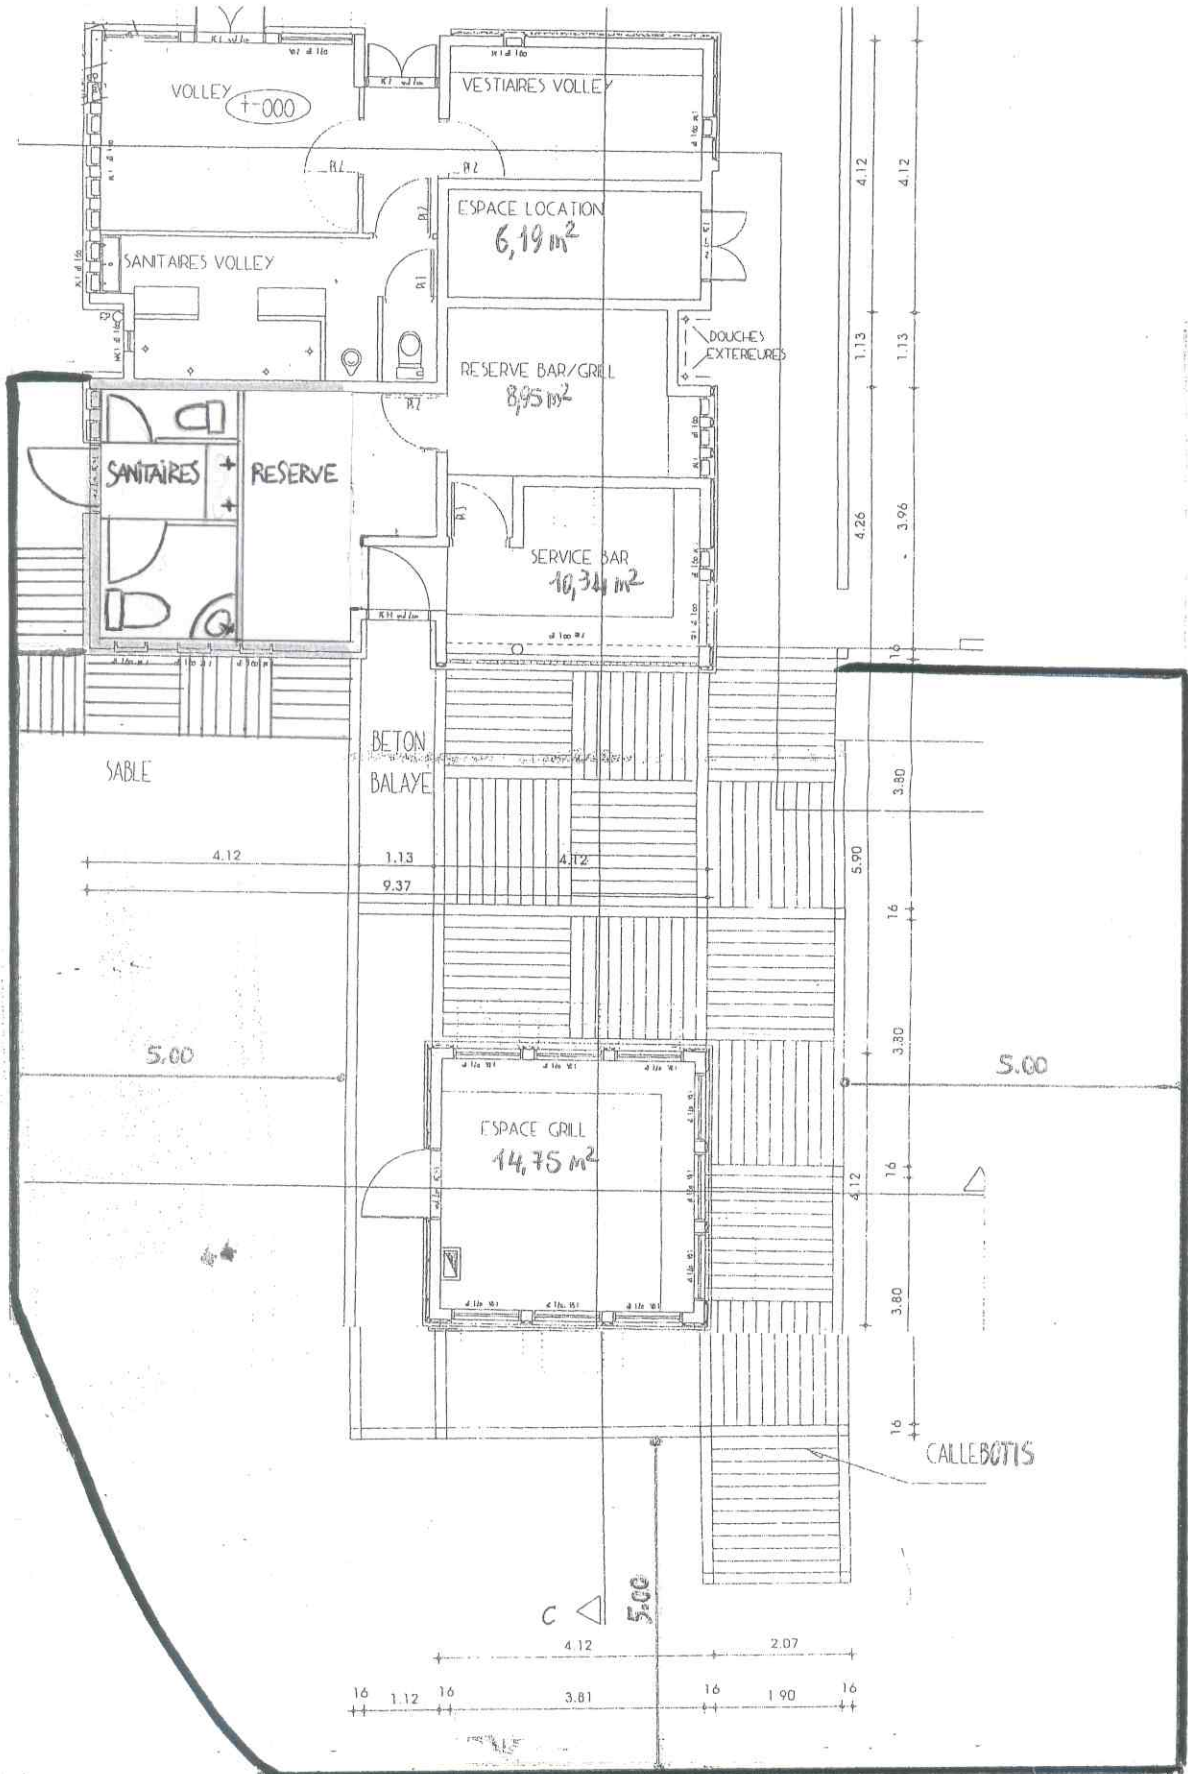

ANNEXE 3 - PLAN DES ESPACES NUS	
Lot 5	superficie limitée à 50 m ²
Lot 6	superficie limitée à 150 m ²

