


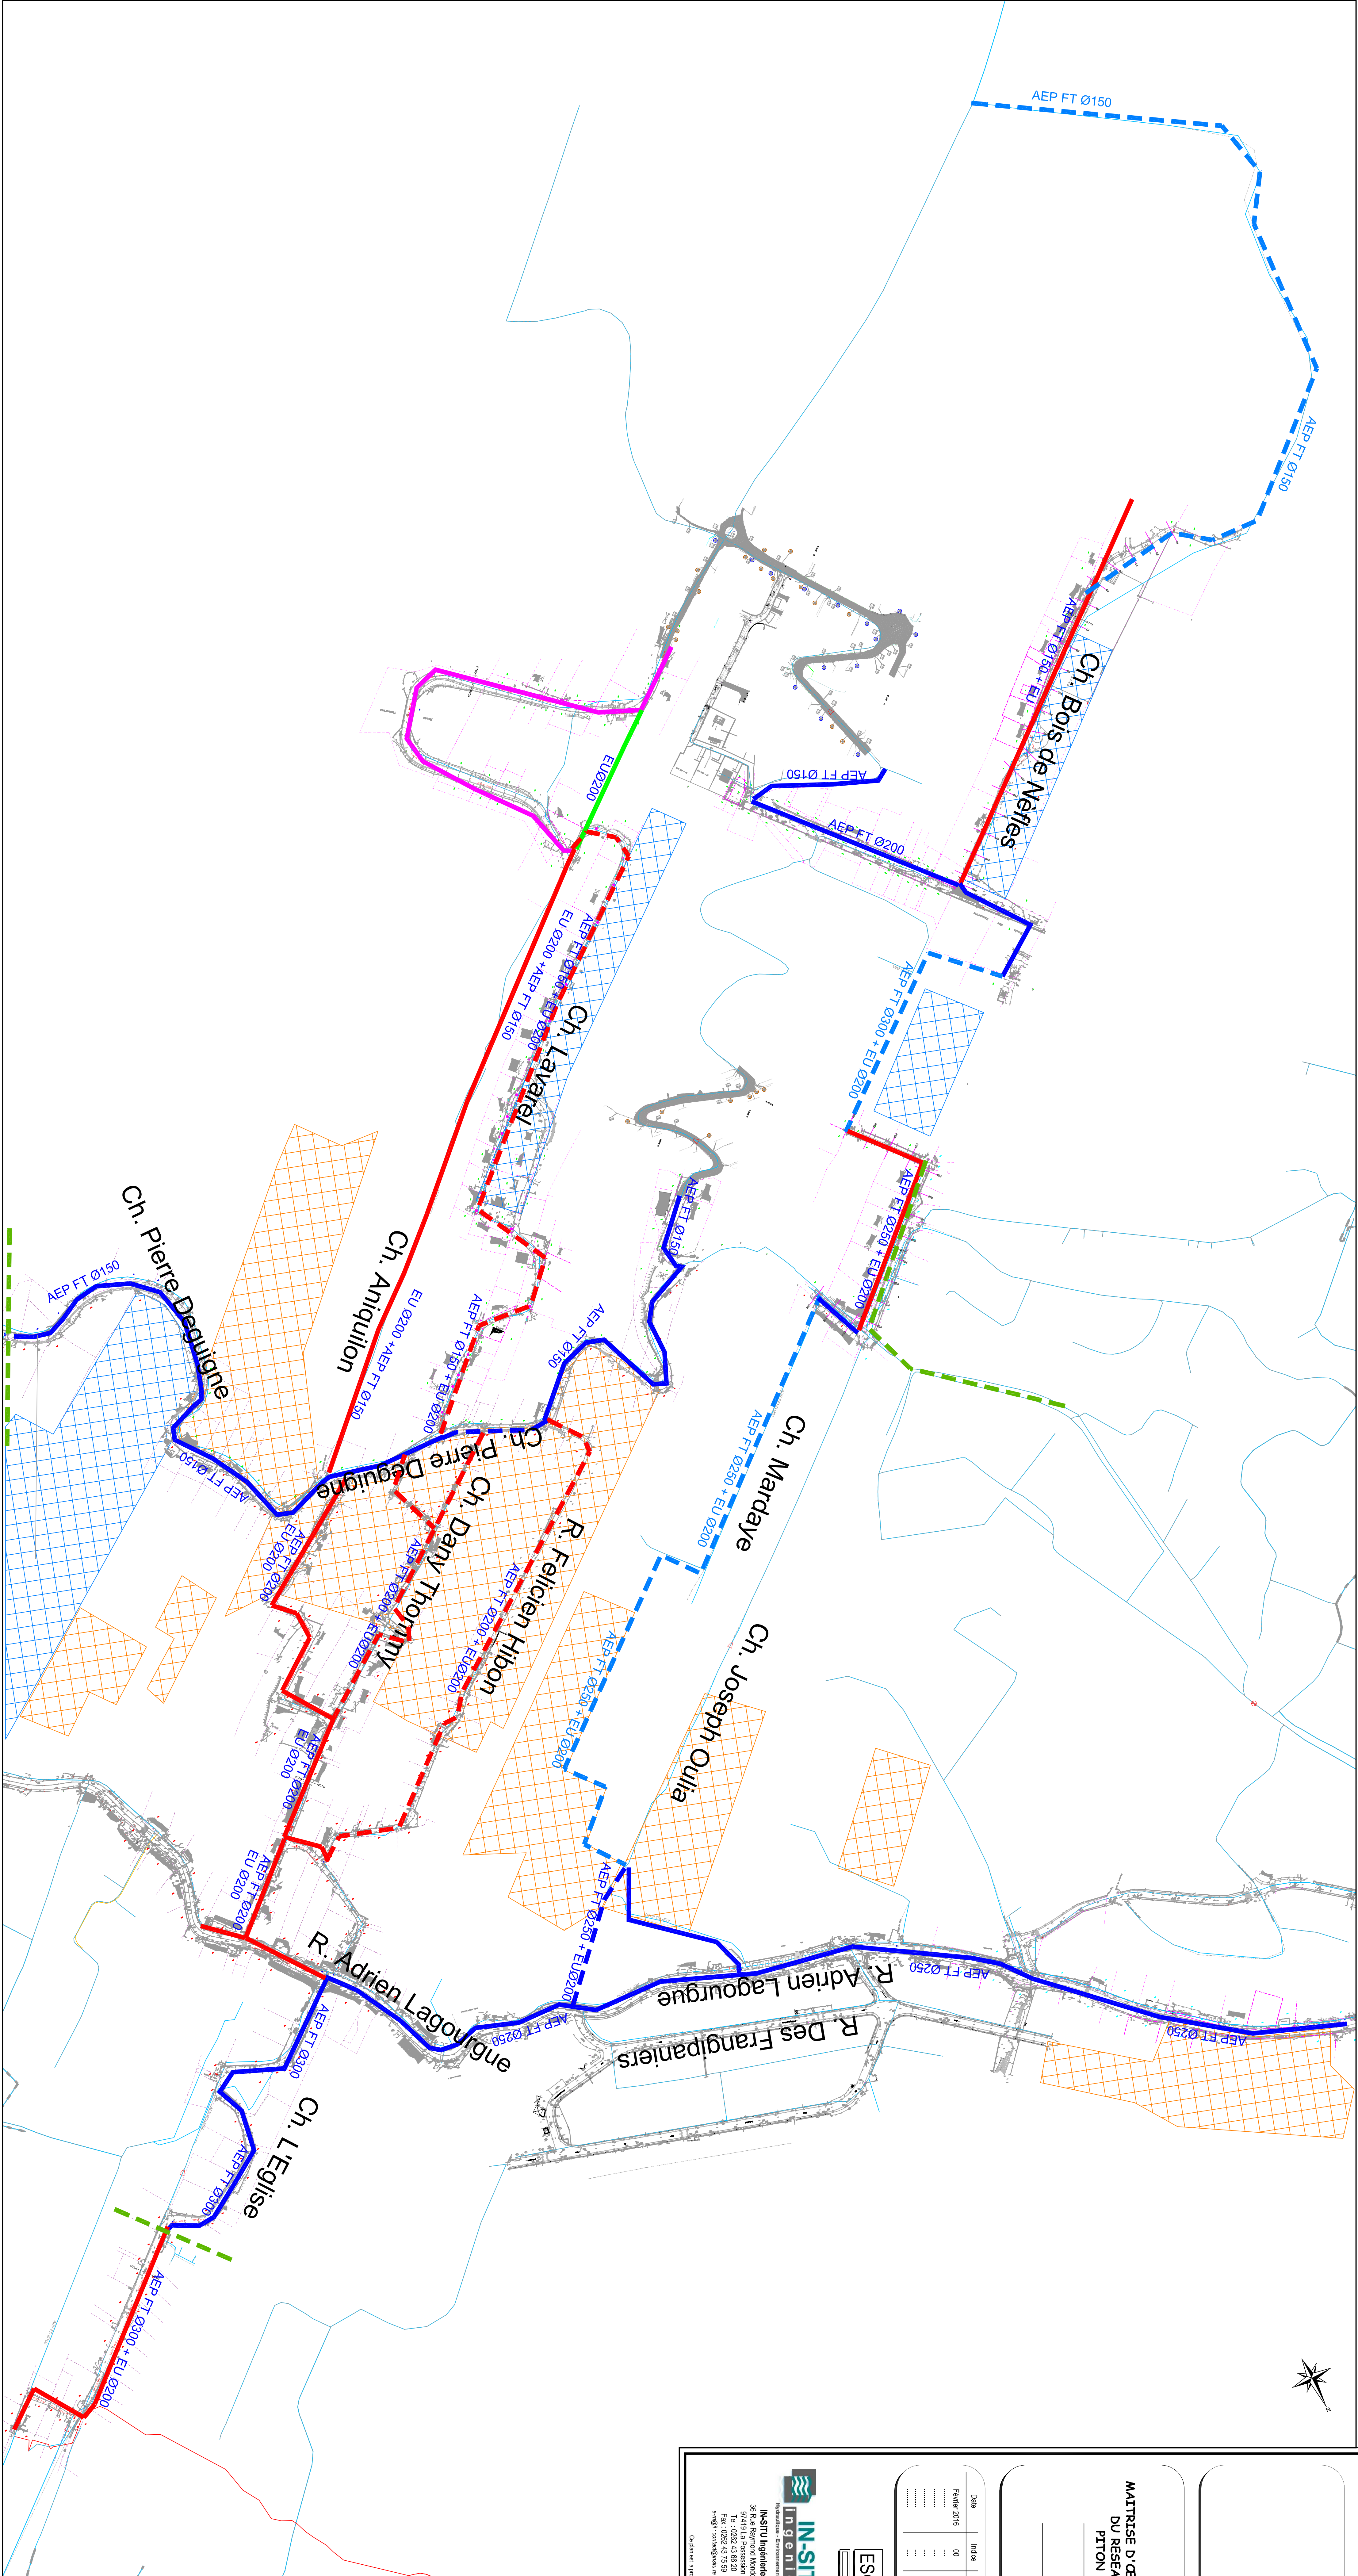


Commune de Saint Leu
58 rue du général Lambert
97436 Saint-Leu
Tél : 02 62 34 66 70
Fax : 02 62 49 87 24

OPERATION:

MAINTIEN D'ŒUVRE POUR LE RENFORCEMENT ET MODERNISATION
DU RESEAU AEP ET EXTENSION DE RESEAU EU ZONE DE
PITON BOIS DE NEFLES COMMUNE DE SAINT-LEU

Projet

Plan d'ensemble

[illegible]

ESQ	DIAG	EP	AVP	PRO	DCE	EXE	DOE
☐	☐	☐	☐	☒	☐	☐	☐



IN-SITU Ingénierie
36 Rue Raymond Mondon
97419 La Possession
Tel : 0262 43 66 20
Fax : 0262 43 75 59
e-mail : contact@in-situ.mt

Co plan est la propriété d'INS-SITU Ingénierie, toute utilisation ou reproduction, même partielle est interdite sans approbation préalable

Plan n°	:	VRD
Indice	:	00
Affaire n°	:	1504
Date	:	Février 2016
Établi par	:	DT
Validé par	:	FLB
Echelle	:	1/2000
Fichier	:	364771_01_Plan Bois de Melun.swg

- | | |
|--|---|
| Réseaux AEP |  |
| Réseaux AEP Variante |  |
| Réseaux EU |  |
| Réseaux EU variante |  |
| Réseaux AEP et EU |  |
| Réseaux AEP et EU Variante |  |
| Réseaux projet en hors présente operation |  |
| Limite de zone distribution AEP |  |
| Projet Identifiés |  |
| Zone extensions urbaines ou de densification |  |
| Zone à Densifier |  |
| Zone à Urbaniser |  |
| Projet en Cours |  |